


NOTER:
 Indeholder FOT-data fra Geodatastyrelsen og Danske Kommuner.
 Koter er i meter i henhold til DVR90.
 Ubenaevnte mål er i meter. Ledningsdimensioner er i millimeter.

BEMÆRKNINGER:
 Placering, dimension, medie og antal af, de på tegningen viste, eksist. kabler og ledninger er kun vejledende.
 Der kan være kabler og ledninger som ikke har været til den projekterendes kendskab og som således ikke er vist.
 Det er entreprenørens ansvar, før gravning, at indhente oplysning om den nøjagtige placering, dimension, medie og antal hos de respektive ledningsejere.

SIGNATURER:

XX-XXX-XX	Proj. spildevandsledning	XXX	Eksist. spildevandsledning
XX-XXX-XX	Proj. regnvandsledning	XXX	Eksist. regnvandsledning
XX-XXX-XX	Proj. fællesledning	XXX	Eksist. fællesledning
XX-XXX-XX	Proj. drænledning	XXX	Eksist. drænledning
XX-XXX-XX	Proj. trykledning	XXX	Eksist. trykledning
XX-XXX-XX	Proj. trykledning, privat	XXX	Eksist. trykledning
G	Proj. gasledning	G	Eksist. gasledning
FJV	Proj. fjernvarme	FJV	Eksist. fjernvarme
V	Proj. vandledning	V	Eksist. vandledning
EL+(ET)	Proj. lavspænding/tændkabel	EL+(ET)	Eksist. lavspænding/tændkabel
EH	Proj. højspænding	EH	Eksist. højspænding
T	Proj. telefonkabel	T	Eksist. telefonkabel
A	Proj. antennekabel	A	Eksist. antennekabel
L	Proj. lyslederkabel/bredbåndskabel/fiberet	L	Eksist. lyslederkabel/bredbåndskabel/fiberet
1	Kabelrør ø50 mm	XX-XXX-XX	Ledningstekst længde-dimension-fald
2	Kabelrør ø75 mm	XXXXXXXX	Brøndnummer
3	Kabelrør ø110mm	TK: XXX	Terrænkote
	Overkorsel	DK: XXX	Dækselkote
	Arbejdsareal	BK: XXX	Bundkote
		Ø XXX	Brønddiameter
⊙	Brønd	MB ⊙	Målerbrønd
⊕	Pumpe	B ⊙	Brandhane
⊖	Udlob	Ap ⊙	Antenneparcelstander
⊗	Bygværk	Af ⊙	Antenneforstærkerskab
⊗	Ventilbrønd	S ⊙	Parcelstoplaster
⊗		Bb ⊙	Bredbåndsskab
⊗	Rist	Ek ⊗	Ek-kabelskab
J	Alfropning		
X	Punkt		
12.63	Kote		
B	Bassin		

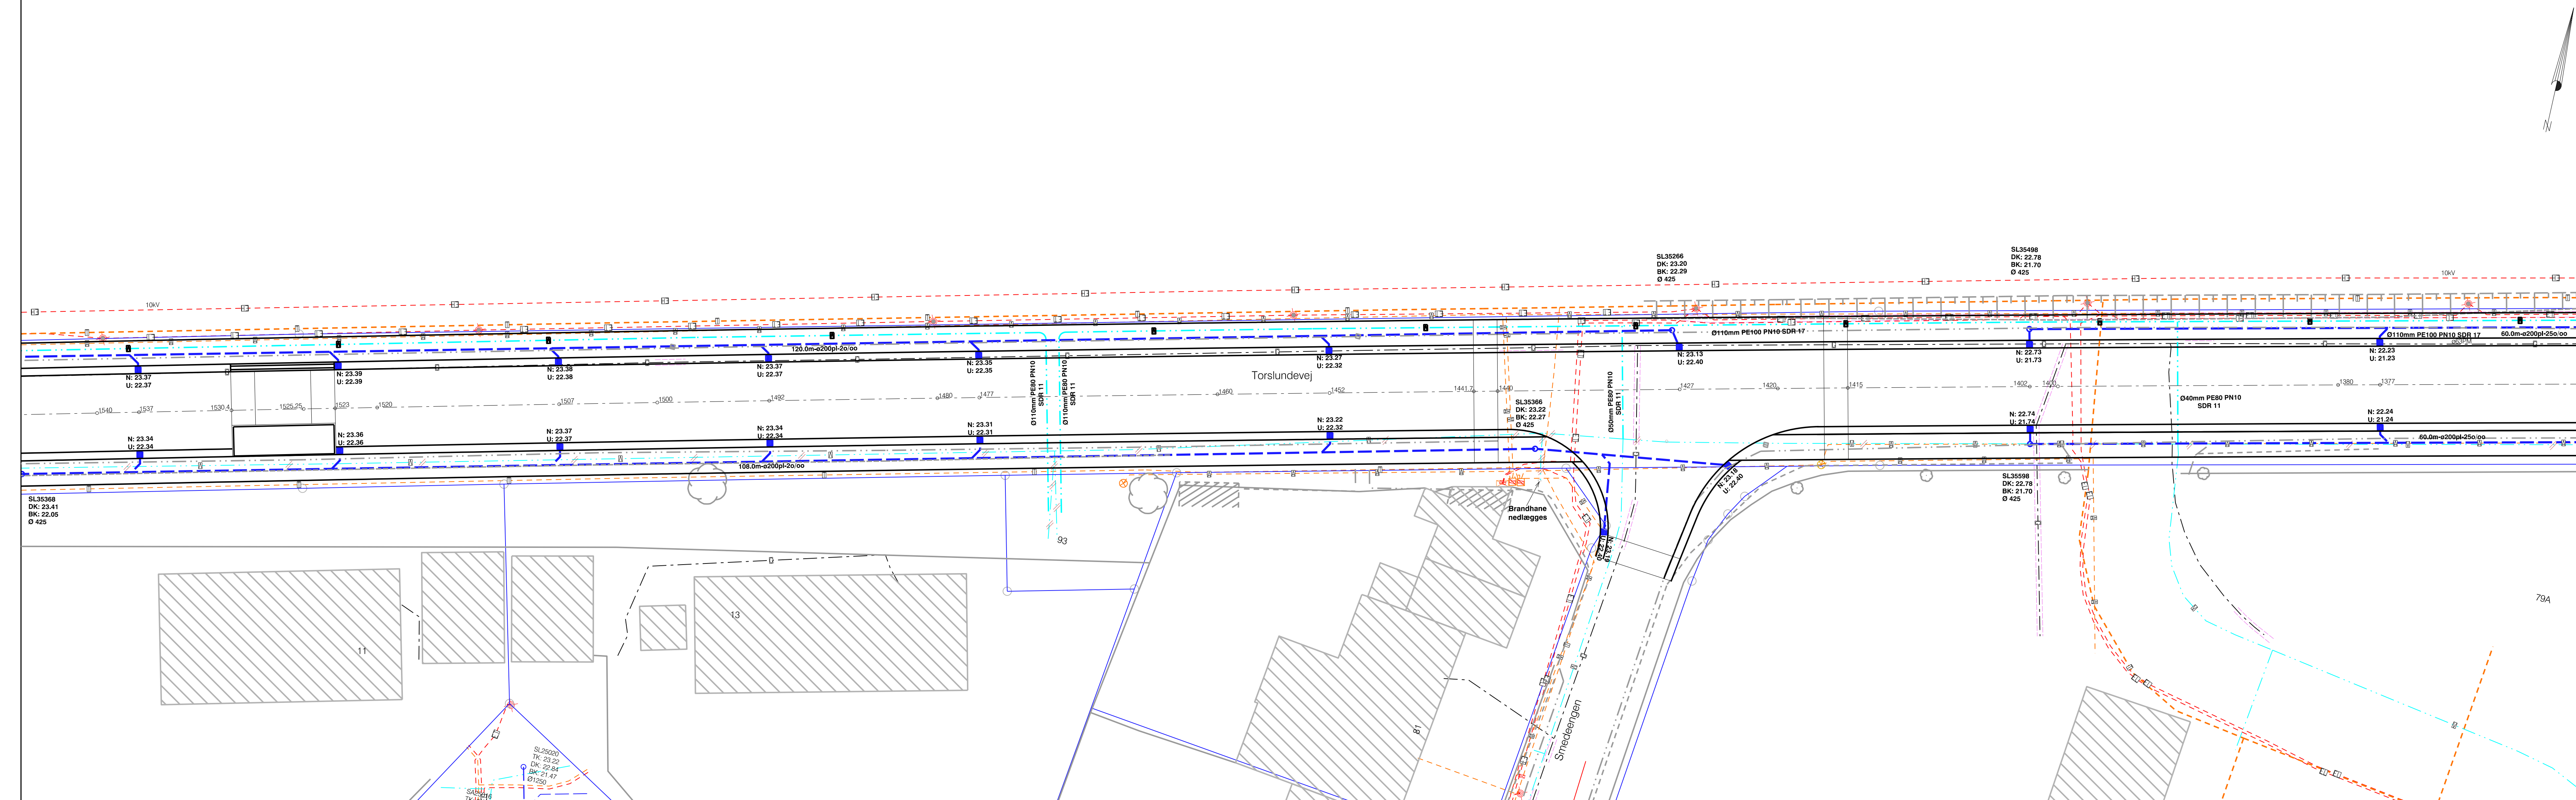

Ishøj Kommune Park og Vejcenter		Driftspladsen, administration Baldersbækvej 6, 2635 Ishøj Tlf. 43 57 75 75	
Sag: Torslundevej		Dato: 2016-08-08 Afd.: Anlæg	
Emne: Detailplan - kloak St. 1380 - st. 1540		Tegn. Konst. Godkendt: CFH OKL AFR	
Mål: 1:200	Plottil: 275200/122.000	Kommune nr.: 183	Tegn. Nr.: 122
RÅDGIVENDE INGENIØRER F.R.I.		Sag nr.: 2752-00	